Vrij van zegel ingevolge art.32,2e der Zegelwet 1917.

B E S L U I T van BURGEMEESTER
en WETHOUDERS van APELDOORN.

VERGADERING van 18 Januari — 1934.

Burgemeester en Wethouders van Apeldoorn,

Nader voorgenomen een verzoekschrift d.d. 9 October 1934 van S. MEIJER te APELDOORN, ----------

om vergunning tot uitbreiding zijner electrische steenhouwerij door bijplaatsing van een electromotor van 15 P.K. in het perceel Nieuwstraat No. 11, kadastraal bekend gemeente Apeldoorn, sectie U. No. 2411;

Overwegende, dat voldaan is aan de artikelen 5,5bis,6,6bis, 7 en 7bis der Hinderwet;

Gelet op het proces-verbaal d.d. 17 November 1934 opgemaakt ter voldoening aan artikel 7 van genoemde wet, waaruit blijkt dat ~~welx~~ geene bezwaren tegen het verzoek zijn ingebracht;

Mede gelet op de artikelen 8,8bis,9,12,12bis en 13 van meergenoemde wet, en op het verdagingsbesluit van 17 December 1934;

B E S L U I T E N:

Aan S. MEIJER voornoemd, ----------

---------- en zijne rechtverkrijgenden, voorwaardelijk vergunning te verleenen tot uitbreiding zijner electrische steenhouwerij door bijplaatsing van een electromotor van 15 P.K. in het perceel Nieuwstraat No. 11, kadastraal bekend gemeente Apeldoorn, sectie U. No. 2411;

J.

onder de ~~navolgende~~ voorwaarden:

dat de electromotor en het arbeidswerktuig zijn opgesteld op fundaties, die vrij staan van vloeren en muren en zoo groot zijn, dat alle opgewekte trillingen daarin vernietigd worden; ---

en onder opmerking,

dat een en ander steeds in voldoenden toestand worde onderhouden.

De inrichting zal voltooid en in werking gebracht moeten zijn binnen drie maanden na dagteekening van dit besluit.

Van deze beslissing kan de verzoeker, binnen veertien dagen, na den datum van de afkondiging daarvan, in beroep komen bij Hare Majesteit de Koningin, van welk beroep door hem gelijktijdig moet worden kennis gegeven aan het Gemeentebestuur.

Overeenkomstig artikel 14 der Veiligheidswet moet het hoofd of de bestuurder der inrichting binnen eene maand na het in werking brengen daarvan, aan den Burgemeester van Apeldoorn eene opgave inzenden, ingericht volgens het hier nevensgaand model. Den concessionaris wordt, voor zooveel noodig, herinnerd, dat hij bovendien moet nakomen de voorschriften, vastgesteld bij het Koninklijk besluit van den 21 Augustus 1916 (Staatsblad No.418).

Burgemeester en Wethouders voornoemd,

De Secretaris,

Vrij van zegel, ingevolge art. 32, 3e, der zegelwet 1917.

# BESCHRIJVING

behoorende bij het verzoek van de ondergeteekende Siwert Meijer

Steenhouwer wonende Nieuwstraat 13 Apeldoorn

d.d. 9 October 1934 om vergunning voor het uitbreiden

van een electrisch steenhouwersbedrijf

bestemd tot machinaal en nat verwerken van natuur- en kunststeen

door inplaatsing van een electro motor van 15 PK.

en het plaatsen van een steenzaag machine

~~op~~ het / ~~in de~~ *) perceel ....., volgens bijgaande kadastrale kaart, bekend Gemeente Apeldoorn / ~~Beekbergen~~ / ~~Hoog Soeren~~ * sectie U No. 2411 en gelegen aan de Nieuwstraat 11 Apeldoorn.

onmiddellijk grenzende aan:

ten Noord en Perceel „Bleyleven" kad.bek. Gem. Apeldoorn Sectie U no. 2410
en waarin gevestigd schildersbedrijf.

ten Oost en de Nieuwstraat

ten Zuid en perceel „Iljohan" kad.bek. Apeldoorn Sectie U. no. 2412 en
perceel „ Lammers" Jacobastraat 4 Kad.bek. Sectie U no. 583.

ten West en perceel „in 't Veld" E Rustenburgstraat 9 Sectie U no. 572
„ Rustenburgstraat 11 Sectie U. no. 573.

In de inrichting zal worden gebruik gemaakt van een steenzaagmachine

Als beweegkracht zal worden aangewend een el. motor

van 15 P.K., ~~werkende~~ op ..... ketel van ..... M.²

verwarmd oppervlak met ..... atmosfeer stoomdruk.

Bovendien zullen in de inrichting 4 mannelijke ~~en~~ ~~vrouwelijke~~ personen verblijven.

De inrichting is dus een fabriek of werkplaats in den zin der Veiligheidswet.

In verband met de laatste verklaring zij nog gemeld:

A. dat de vrije luchtruimte voor elken arbeider ~~of arbeidster~~ zal bedragen:

1e. beneden ruimte 35 M³. bij een verdiepingshoogte van 2,94 M.;

2e. schaftlokaal 6 M³. „ „ „ „ 2,70 M.;

3e. ..... M³. „ „ „ „ ..... M.;

*) Doorhalen wat niet van toepassing is.

B. dat de luchtverversching plaats vindt:

1e. in beneden ruimte door ~~zakkende- en~~ 4 in tochtwangen openvallende bovenlichten.

2e. in het schaftlokaal door ~~zakkende- en~~ 1 in tochtwangen openvallende bovenlichten.

3e. in monsterkamer door ~~zakkende- en~~ 2 in tochtwangen openvallende bovenlichten.

C. dat tot de bijzondere middelen voor het afvoeren van schadelijke dampen of stof behooren:

1e. in ..... van ..... in doorsnede.

2e. in ..... „ ..... „ „

3e. in ..... „ ..... „

D. dat het daglicht intreedt door ramen, waarvan het gezamenlijk oppervlak zich verhoudt tot het vloeroppervlak:

1e. in beneden ruimte als 1/ 6

2e. in schaftlokaal „ 1/ 14

3e. in ..... „ 1/

E. dat als kunstlicht gebruik zal worden gemaakt:

1e. in beneden ruimte van electrisch licht

2e. in zolder ruimte (schaftlokaal en monsterkamer) eveneens.

3e. in ..... „ .....

F. dat ter voorkoming van brand geen houtwerk aan of in schoorsteenen en ovens voorkomt en de hooger dan 3.50 Meter gelegen werkplaatsen kunnen verlaten worden langs:

a. ..... niet brandvrij ingesloten trappen;

b. ..... trappen, welke door onbrandbaar materiaal zijn ingesloten;

c. ..... in de openlucht geplaatste trappen;

G. dat ..... kleedkamer ..... van ..... M². en schaftlokaal ..... van 8,50 M². beschikbaar zijn;

H. dat bij de inrichting behooren:

1 mannenprivaat (bestaand)
~~--~~ vrouwenpriva
urinoir

} buiten de werklokalen gelegen, dan wel daarvan afgescheiden door een goed geventileerd vóórportaal.

(Privaten en urinoirs, welke niet aan bovenstaande eischen voldoen, kunnen **niet** worden toegelaten en moeten dus worden veranderd of weggenomen.)

Behoort bij besluit van
Burgemeester en Wethouders
van Apeldoorn d.d. 18 Januari 1935
De Secretaris:
[signature]

Aldus ingeleverd door mij adressant.
[signature]

APELDOORN, 9 October 1934.

# sch. 1:100. plan tot uitbreiding v/h. el. steenhouwersbedrijf v/d. heer S. Meijer, nieuwstraat 11-13 apeldoorn.

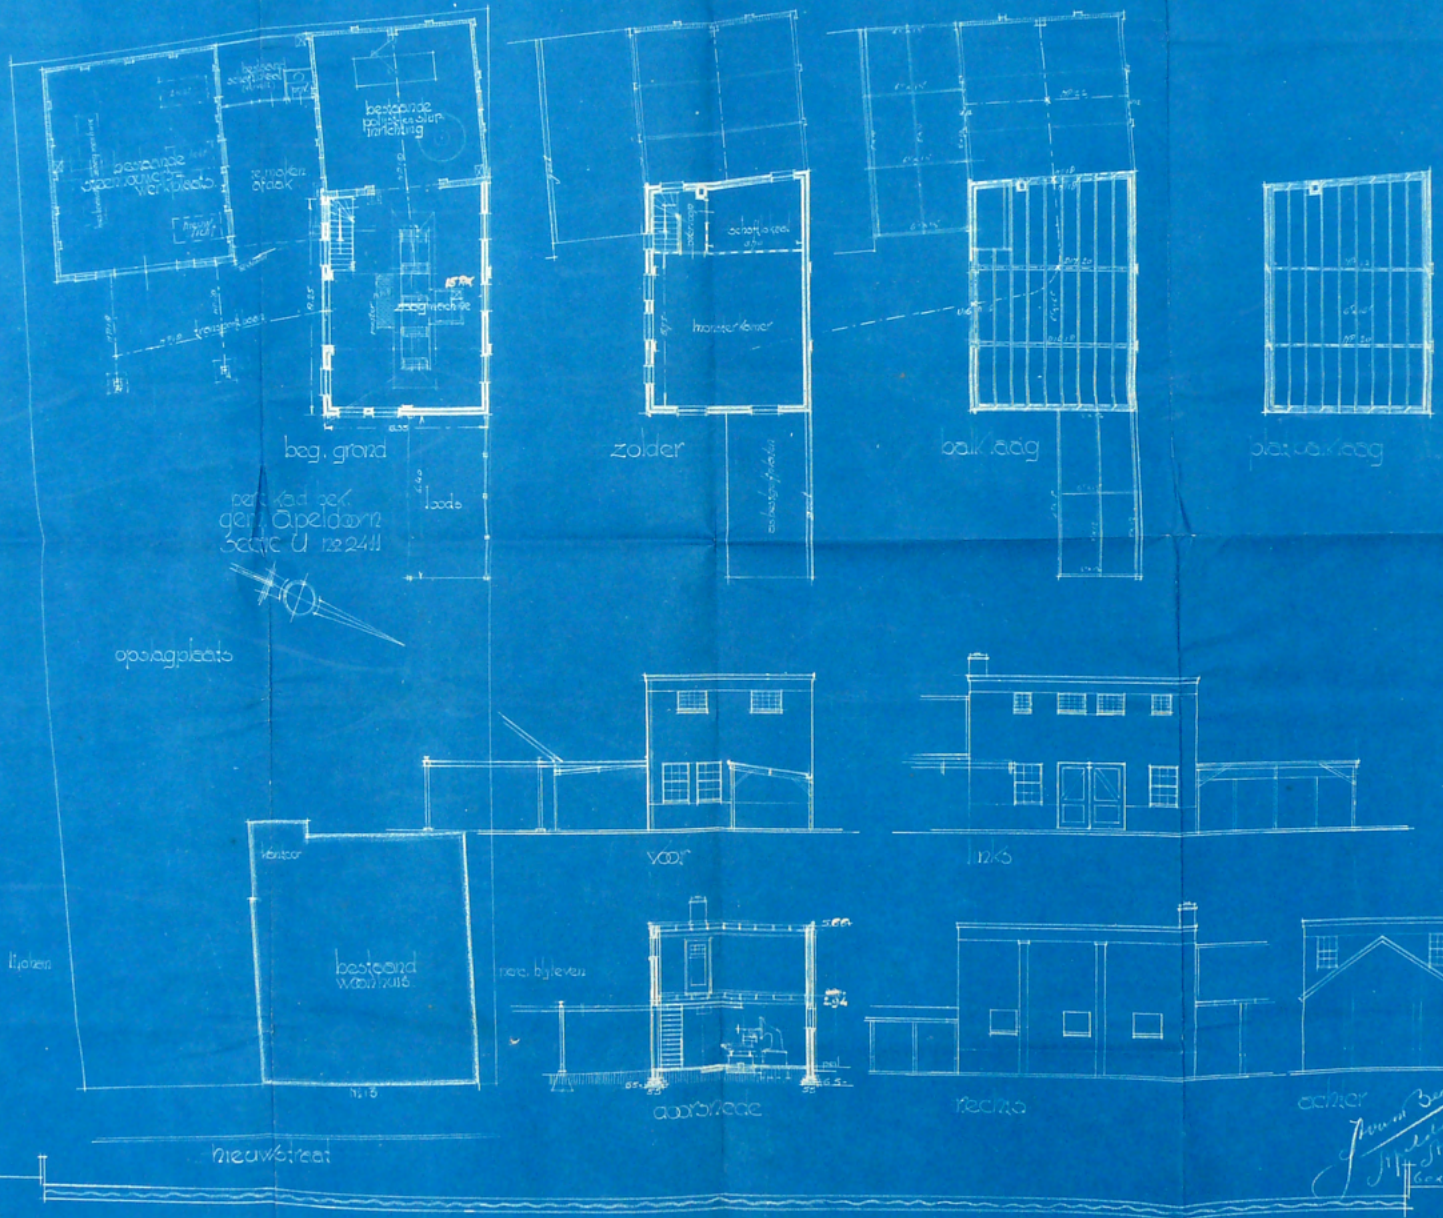

Behoort bij besluit van
Burgemeester en Wethouders
van Apeldoorn d.d. 18 januari 1935

De Secretaris:

F. Blardinck